



## Izolační vlastnosti desek

Průběh teplot na zadní stěně krbové obestavby  
u jedno, dvou a trojvrstevných konstrukcí  
Teplota zdroje 450°C

### Jednovrstvá konstrukce zadní stěny

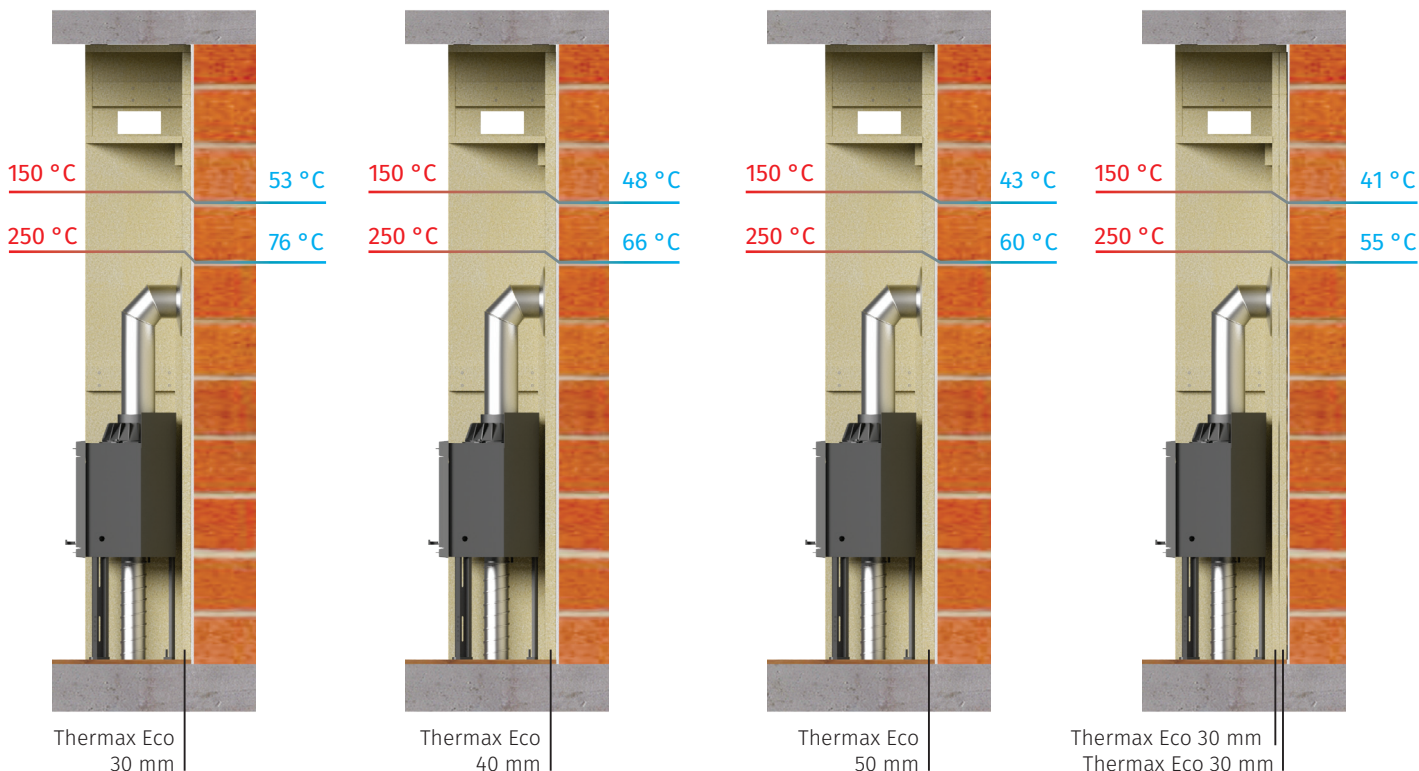

### Dvouvrstvá konstrukce zadní stěny

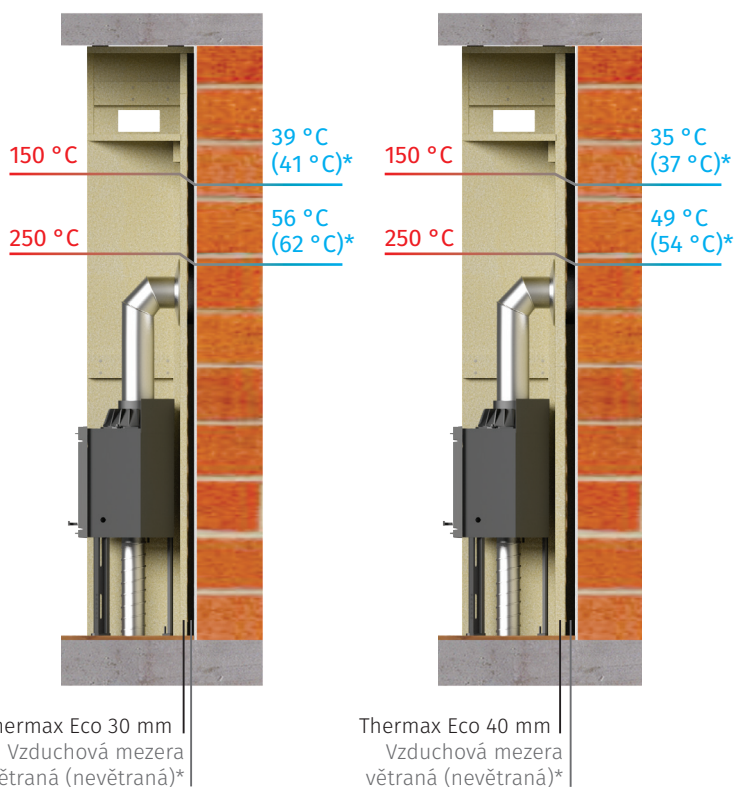

### Trojvrstvá konstrukce zadní stěny

